


**LEGENDE**

	Limite communale
<b>Hydrologie</b>	
	Limite de bassin versant
	Cours d'eau
	Axe de ruissellement anthropique
	Axe de ruissellement naturel (talweg)
	Expansion présumée des ruissellements (donnée à titre indicatif)
	Zone d'expansion de crue (donnée à titre indicatif)
	Point d'infiltration rapide (bétoire)
	Ruissellement diffus
	Point de bas de parcelle
<b>Éléments d'intérêt hydraulique</b>	
	Haie à conserver
	Talus planté à conserver
	Talus simple à conserver
	Fossé enherbé à entretenir
	Prairie à conserver
	Mare
<b>Ouvrages de gestion des eaux pluviales</b>	
	Canalisation d'eau pluviale
	Avaloir
	Puits d'infiltration
	Bassin de gestion d'eau pluviale
<b>Dysfonctionnements</b>	
	Inondation d'une habitation (pièce à vivre)
	Inondation d'un sous-sol d'habitation
	Inondation d'un bâtiment
	Route inondée
	Zone inondée
	Dysfonctionnement du réseau pluvial
	Trace d'érosion

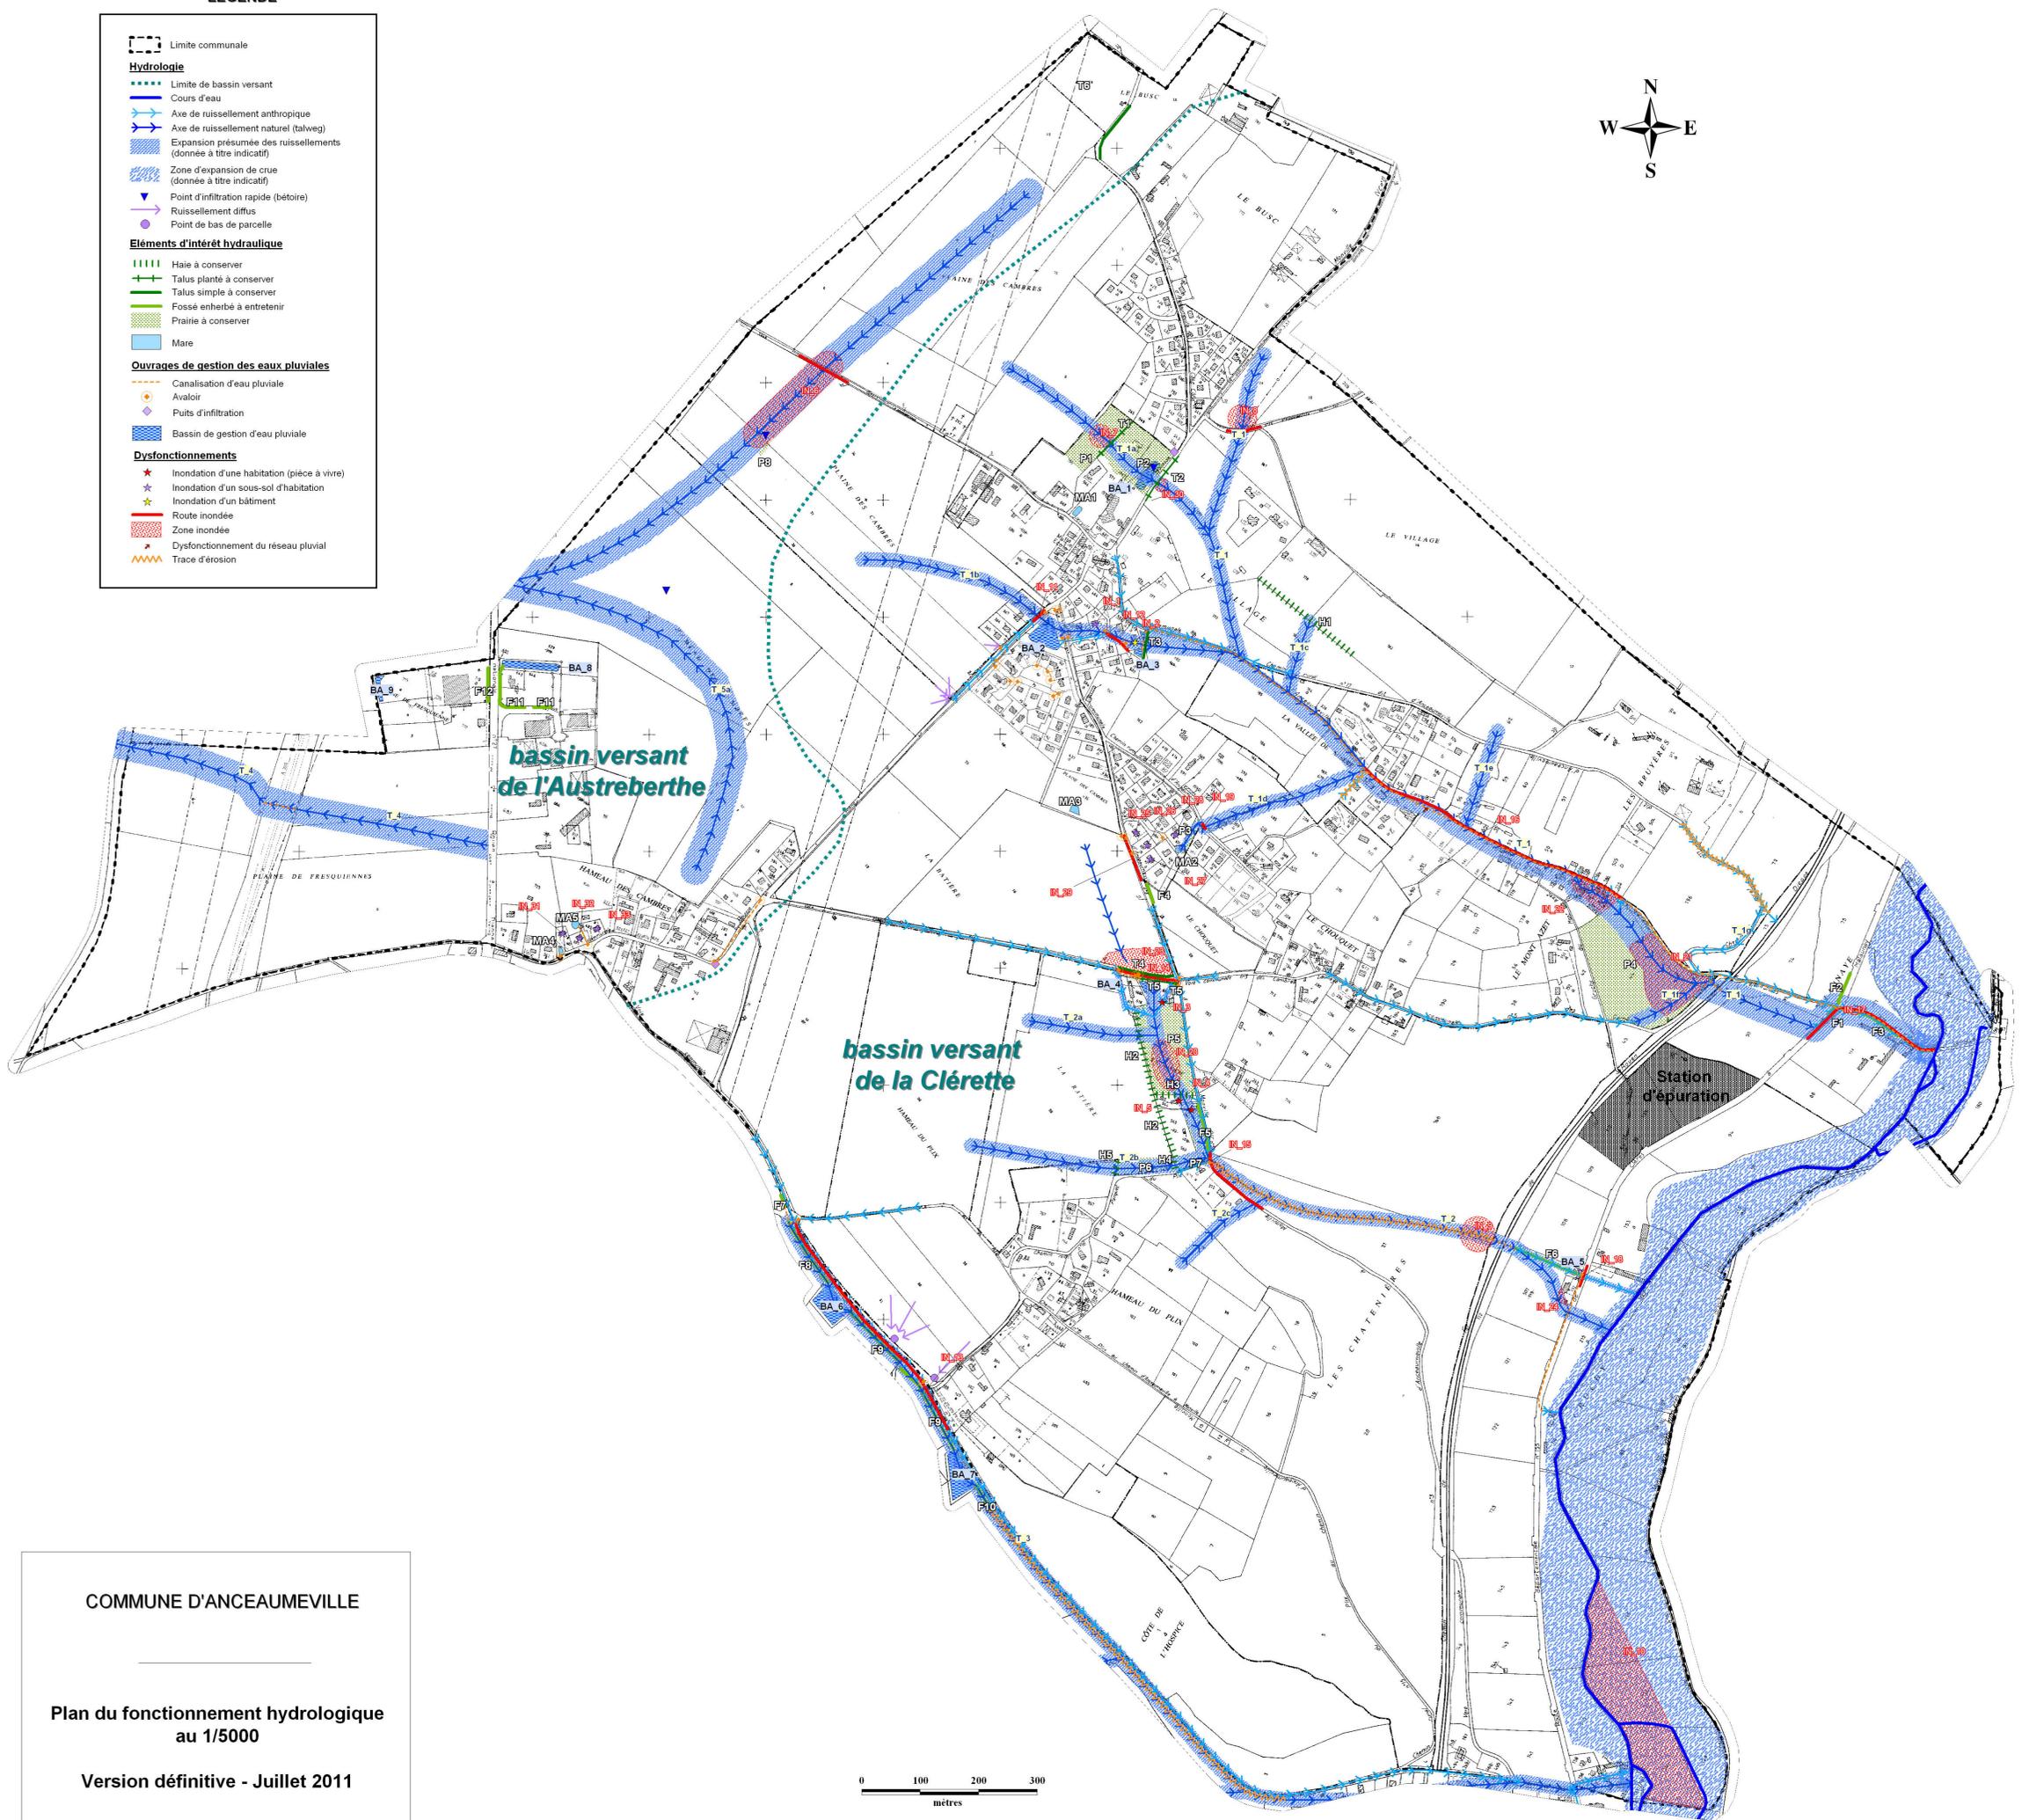

COMMUNE D'ANCEAUMEVILLE

Plan du fonctionnement hydrologique  
au 1/5000

Version définitive - Juillet 2011

